


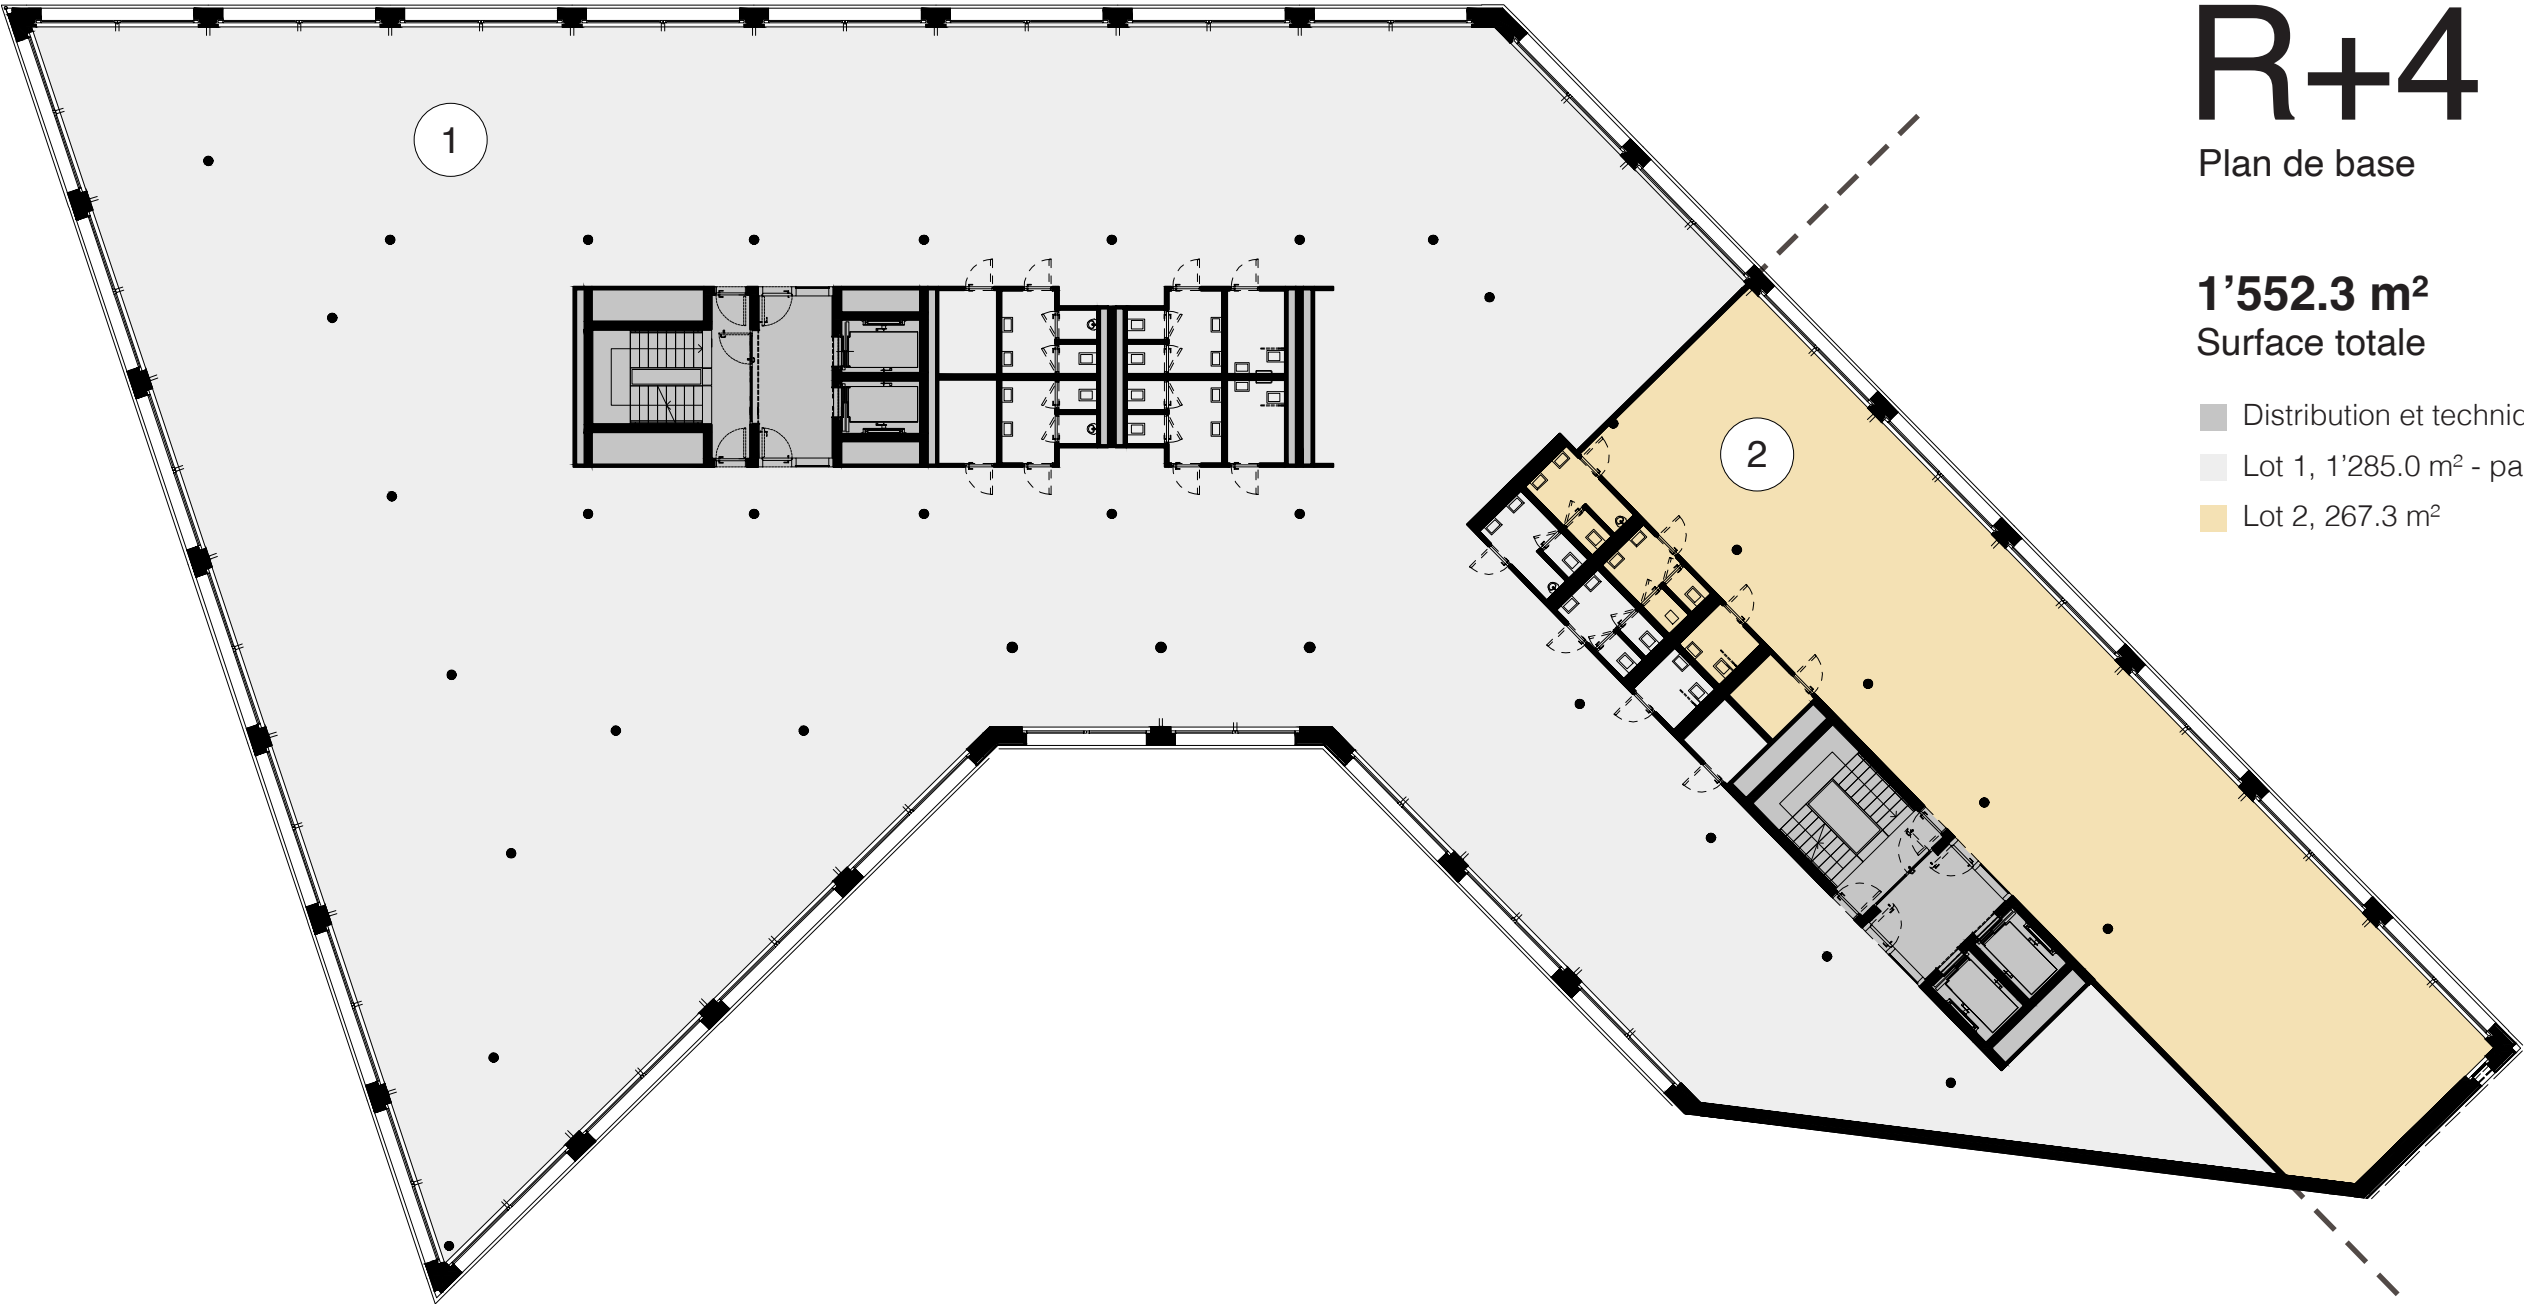


R+4

Plan de base

1'552.3 m²
Surface totale

-  Distribution et technique
-  Lot 1, 1'285.0 m² - pas disponible
-  Lot 2, 267.3 m²

R+6
R+5
R+4
R+3
R+2
R+1
RDC
R-1
R-2

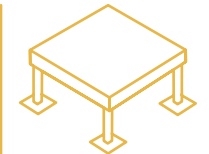

Faux-plancher

Inclus pour faciliter l'aménagement de vos espaces



Boîtes de sol

Incluses avec prises électriques et connexions RJ45



Éclairage

Inclus avec détection de présence et variation automatique



Chauffage/ Rafrâichissement/ Ventilation

Inclus pour garantir votre confort toute l'année



Fibre et Courant faible

Inclus pour répondre à vos besoins informatiques



Contrôle d'accès

Inclus pour sécuriser et gérer chaque lot indépendamment



Kitchenette

Incluse et équipée dans chaque lot



Sanitaires

Entièrement équipés et accessibles depuis chaque lot.


R+4

Configuration 2 locataire

267.3 m²
26 postes de travail
1 salle de réunion

R+6
R+5
R+4
R+3
R+2
R+1
RDC
R-1
R-2

- Distribution et technique
- Open space
- Salles de réunion et espace commun
- Surface pas disponible

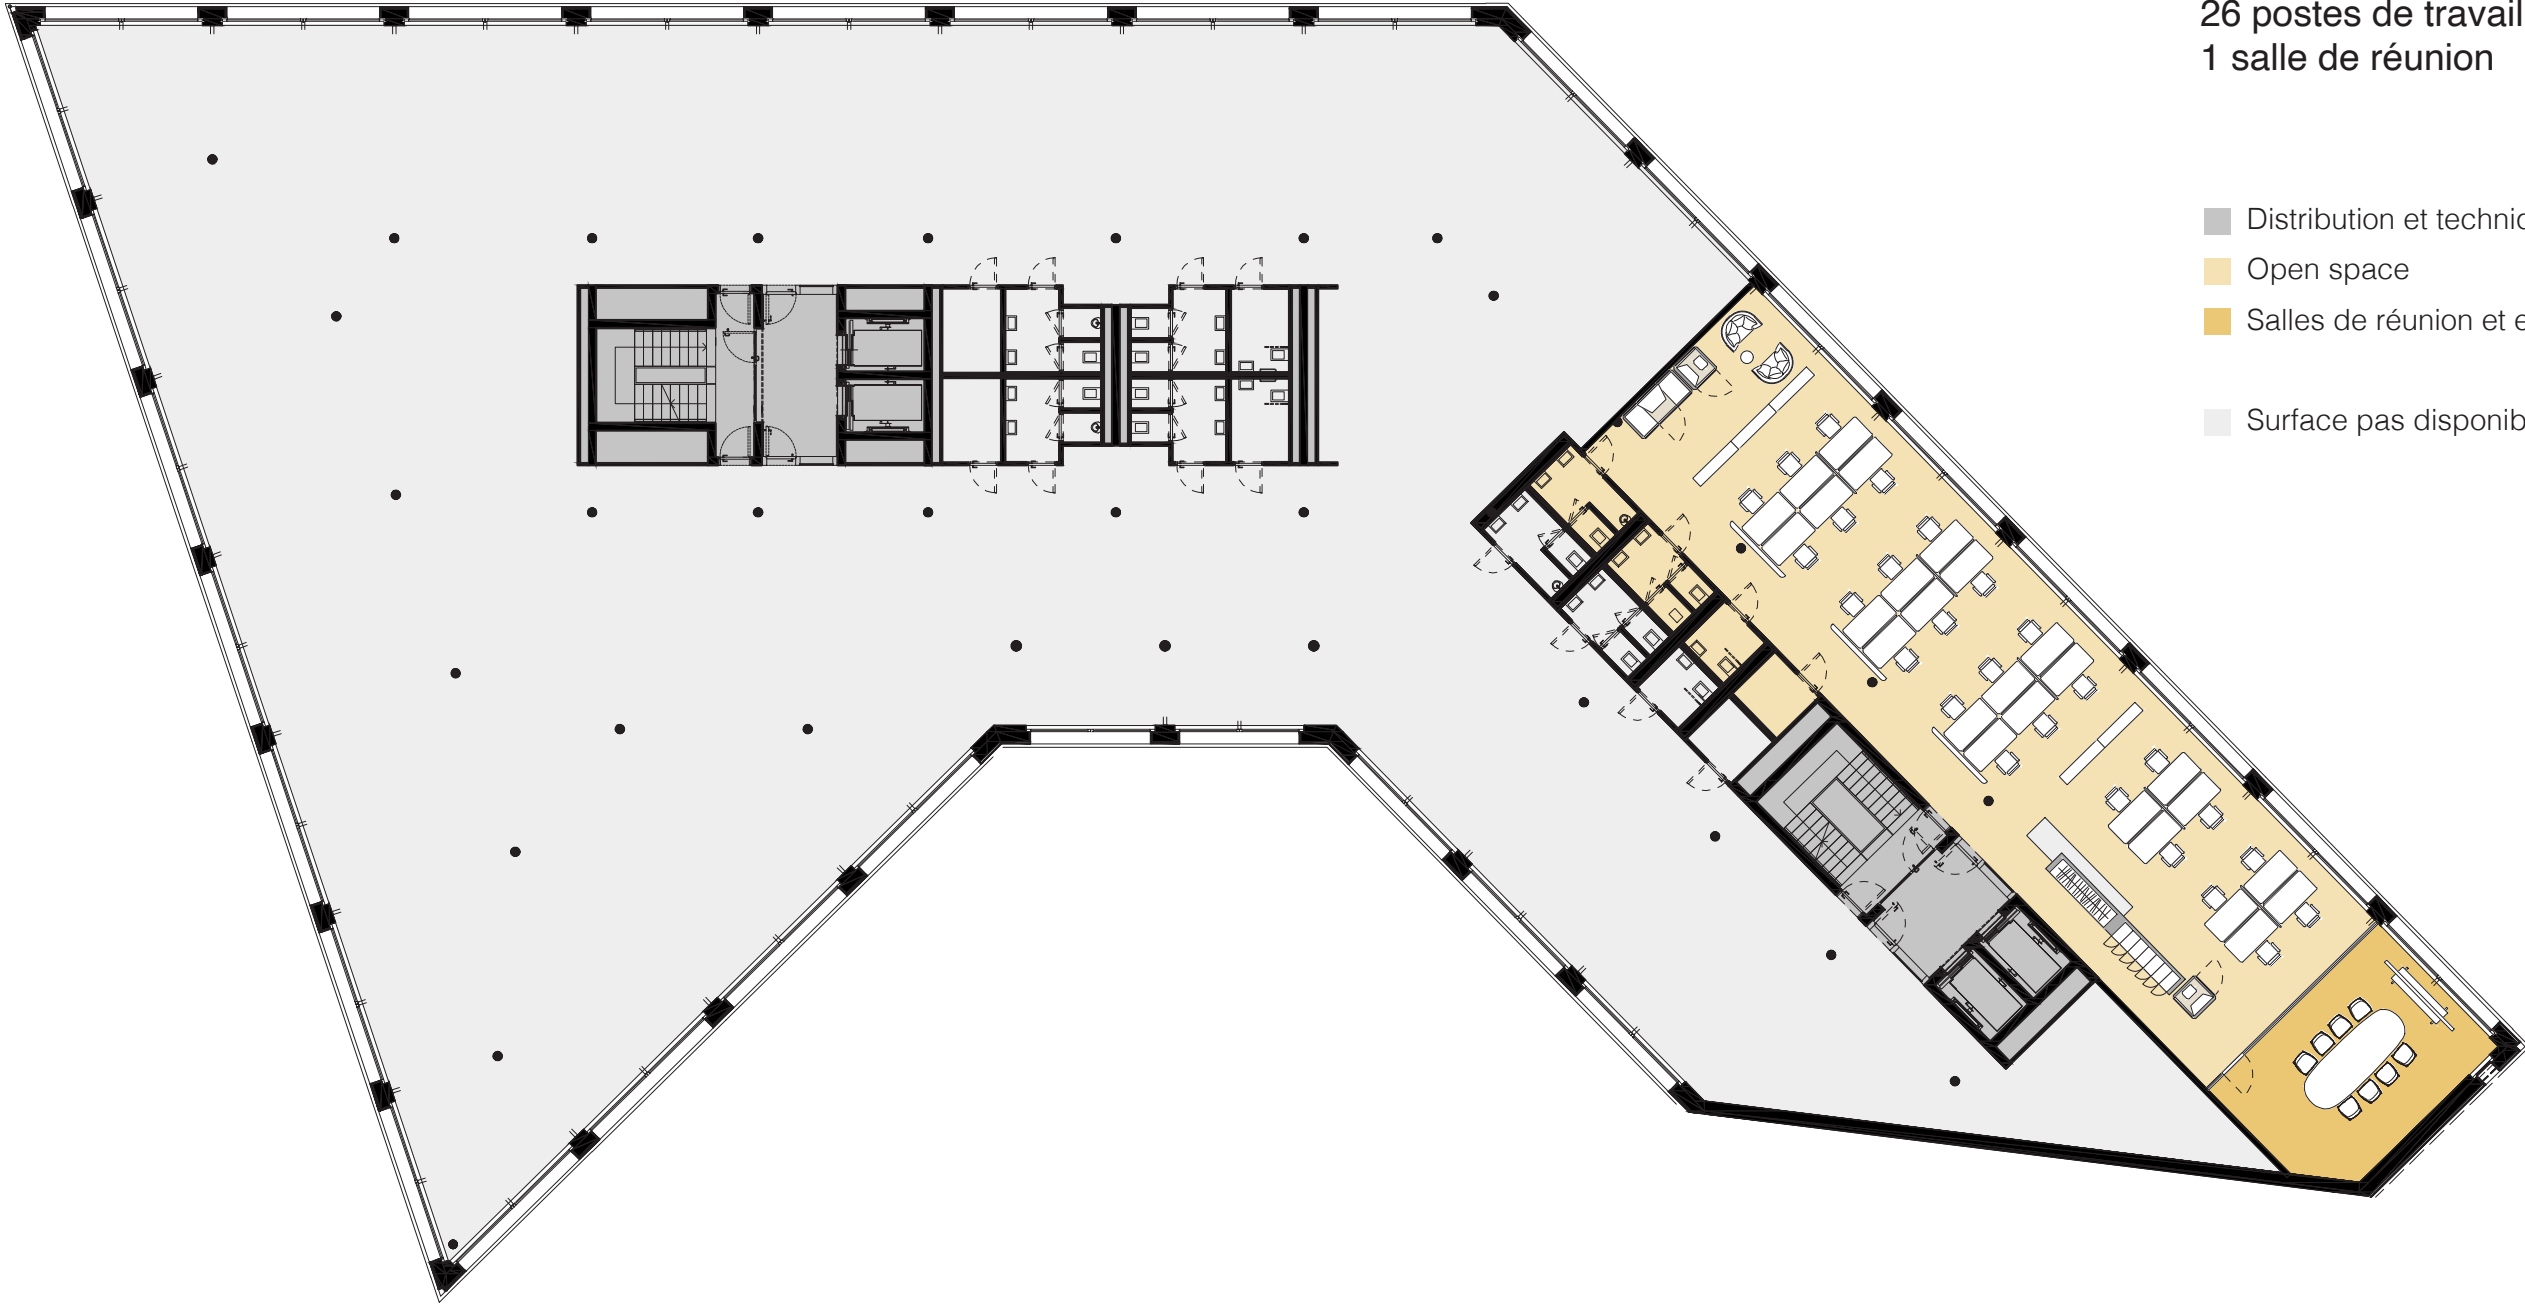



rue Peillonnex 39, 1225 Chêne-Bourg



Jones Lang LaSalle (Geneva) SA
Rue Vallin 2, 1201 Genève

Erika Roccabianca
+41 22 839 73 58
erika.roccabianca@jll.com